




- výkop / protlak mimo komunikaci
- na komunikaci bude stát technika stavby
- komunikace bude sloužit jako manipulační prostor
- průchozí šířka podél záboru min. 1 m
- délka úplné uzavírky cca 50 m

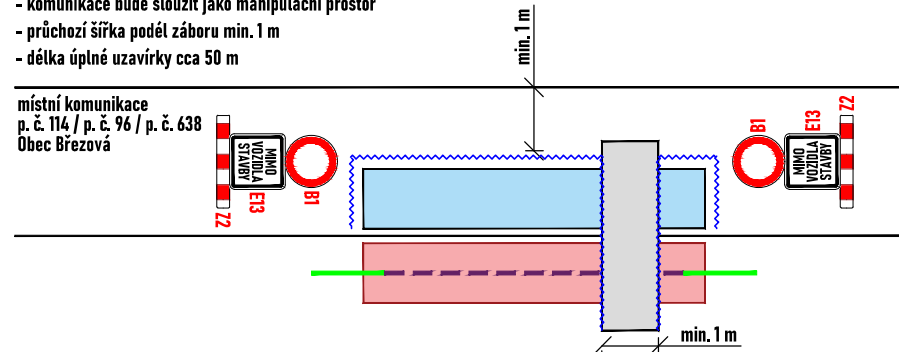





- protlak pod komunikací
- na komunikaci bude stát technika stavby
- komunikace bude sloužit jako manipulační prostor
- průchozí šířka podél záboru min. 1 m
- délka úplné uzavírky cca 50 m

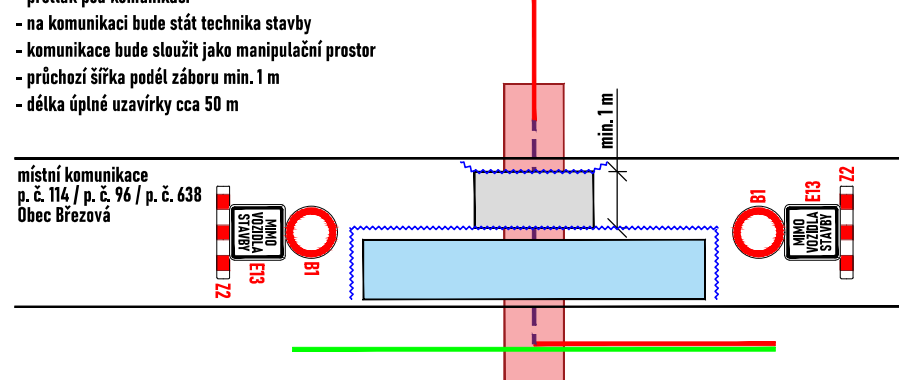

- stavba nového podpěrného bodu VN č. 60 u objektu č. p. 77 / demontáž stávající venkovní trafostanice u objektu č. p. 138
- na komunikaci bude stát technika stavby
- komunikace bude sloužit jako manipulační prostor
- délka úplné uzavírky cca 20 m

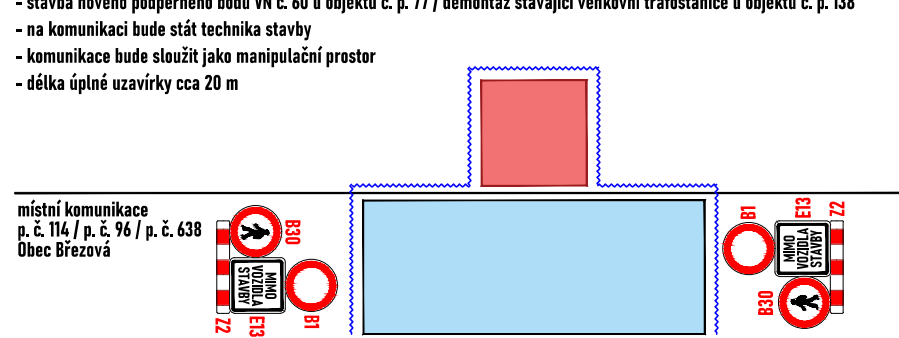

- výkop mimo komunikaci
- na komunikaci bude stát technika stavby
- komunikace bude sloužit jako manipulační prostor
- průchozí šířka podél záboru min. 1 m
- navržené DZ IP10a a 2x IP10b na MK p. č. 921 a p. č. 919 bude nahrazeno dopravním značením B24a + E13 a B24b + E13
- délka úplné uzavírky cca 50 m

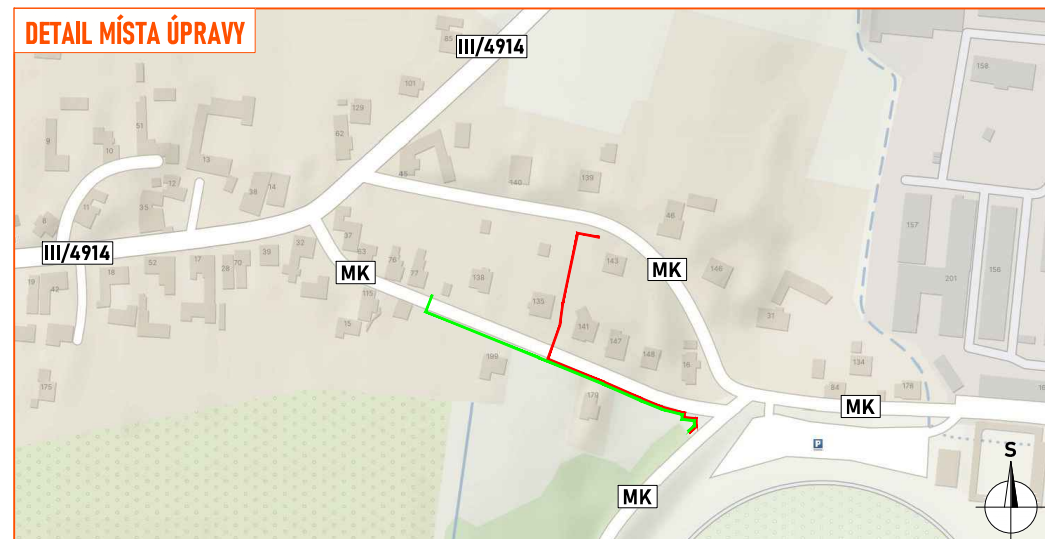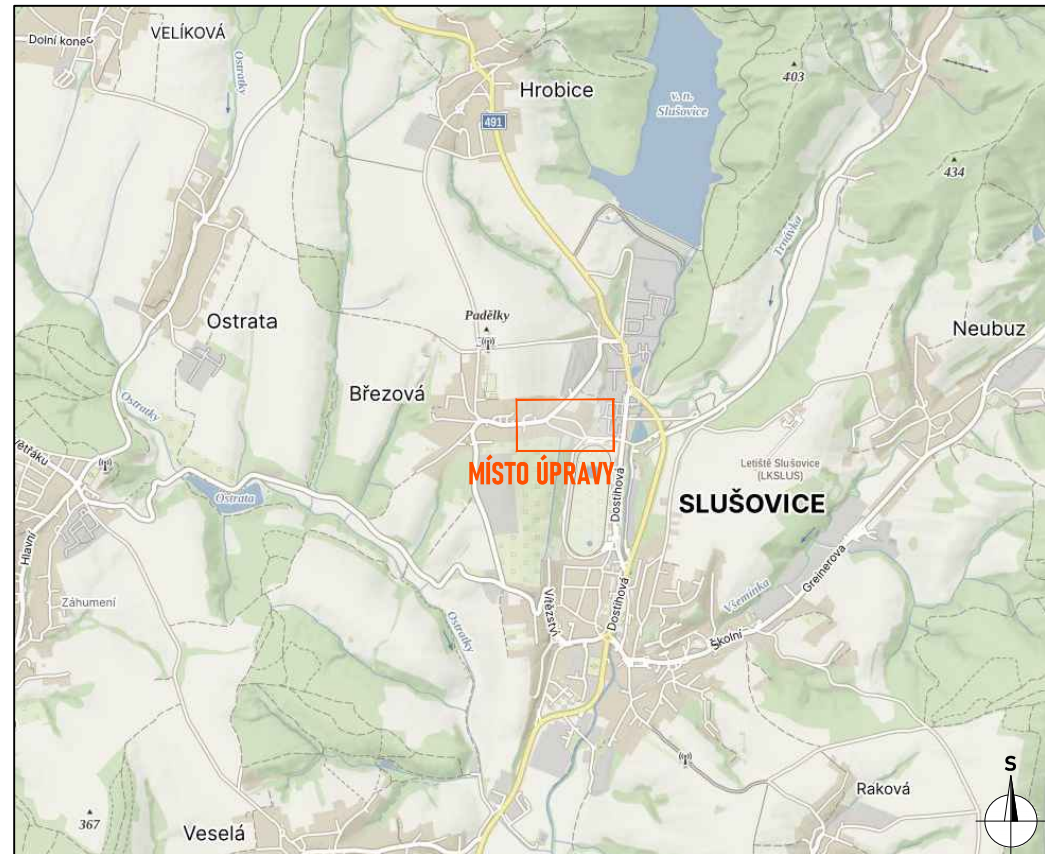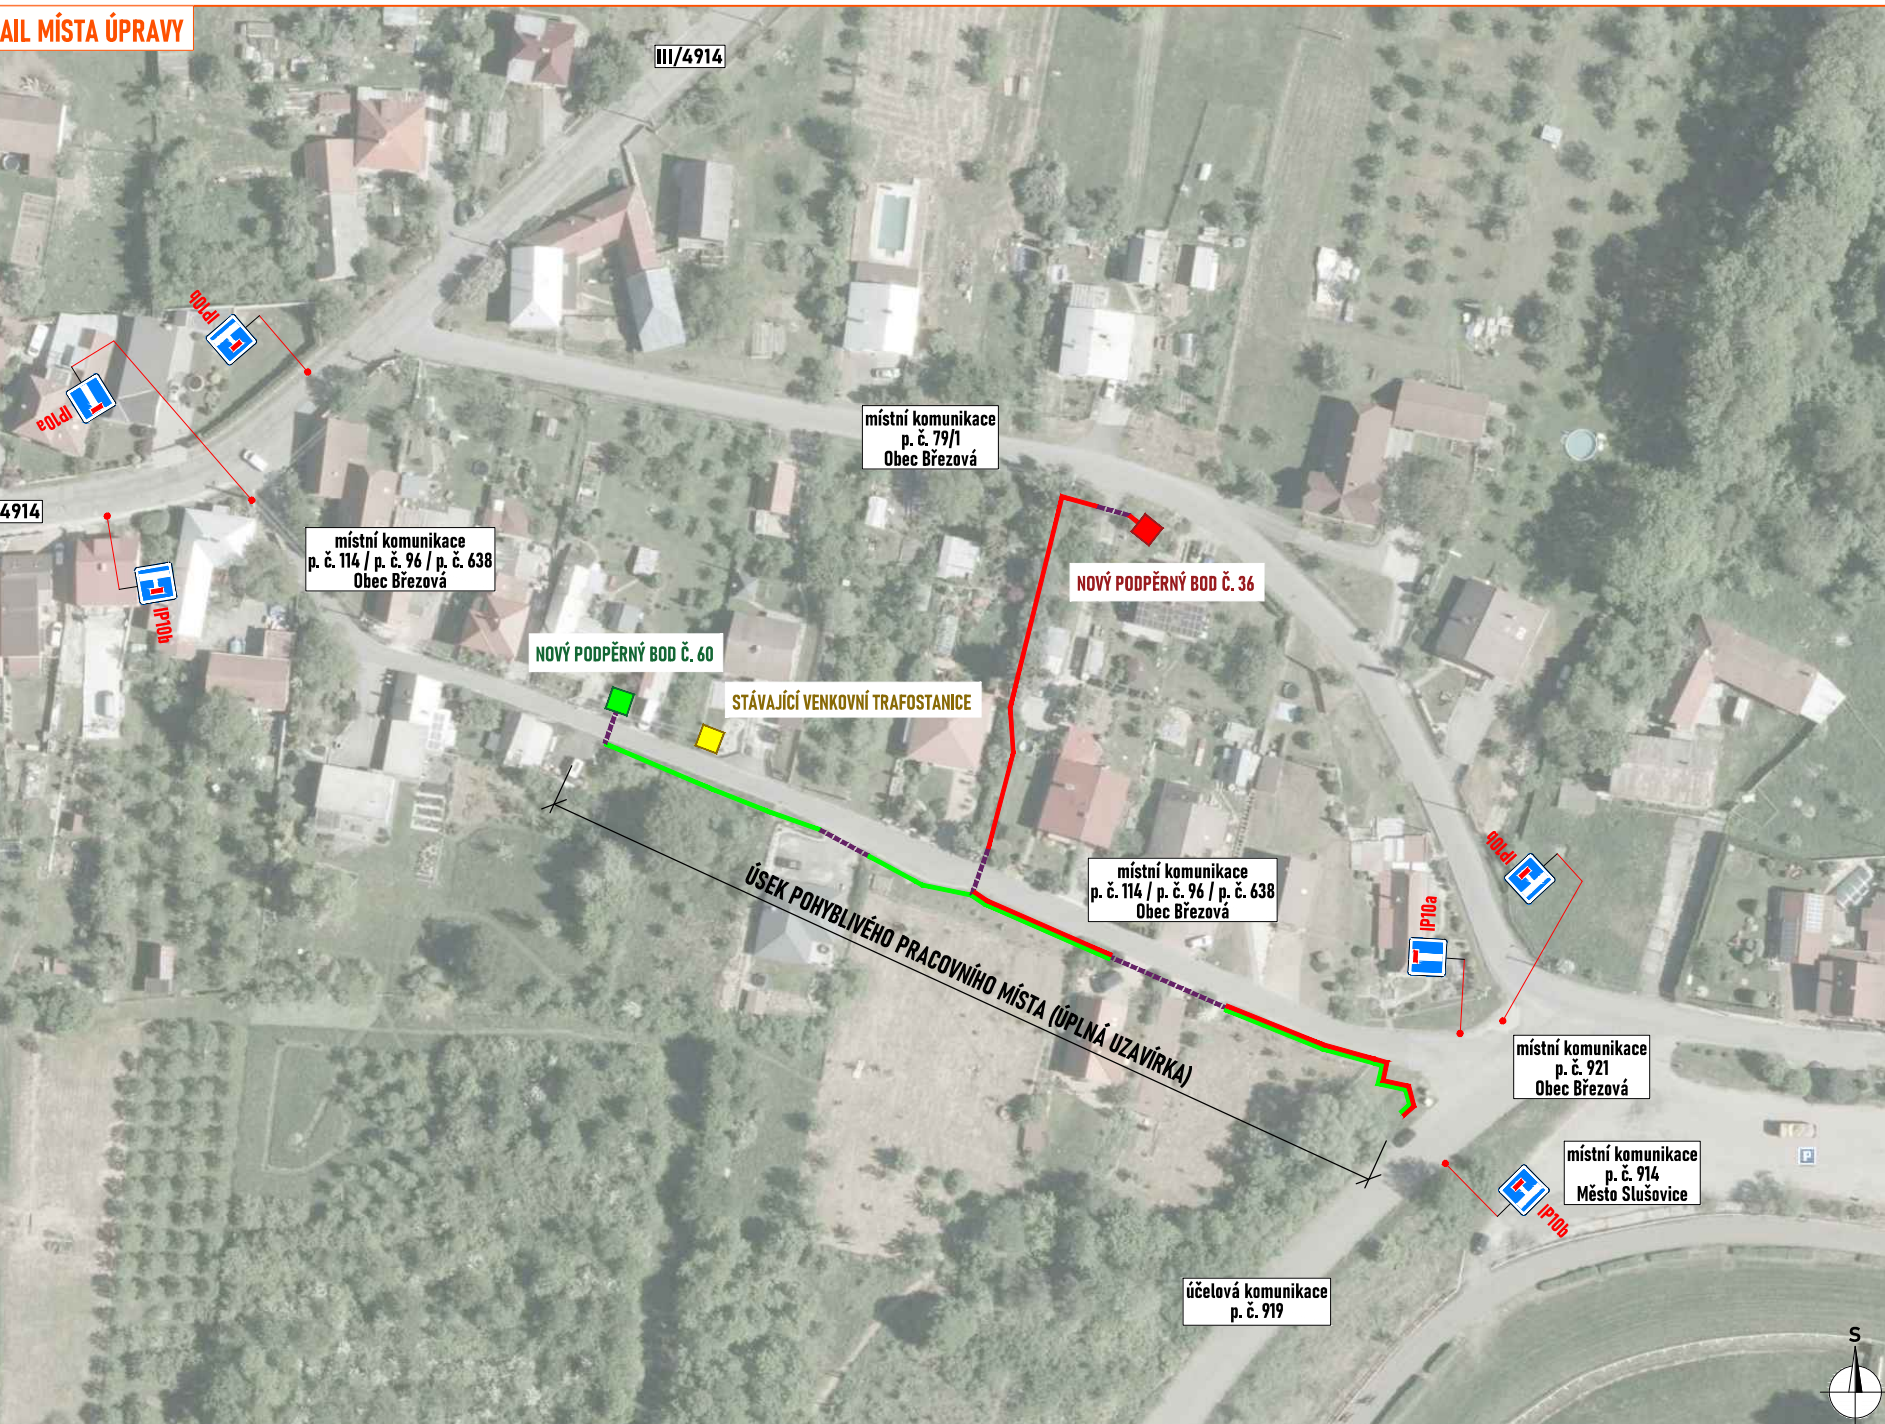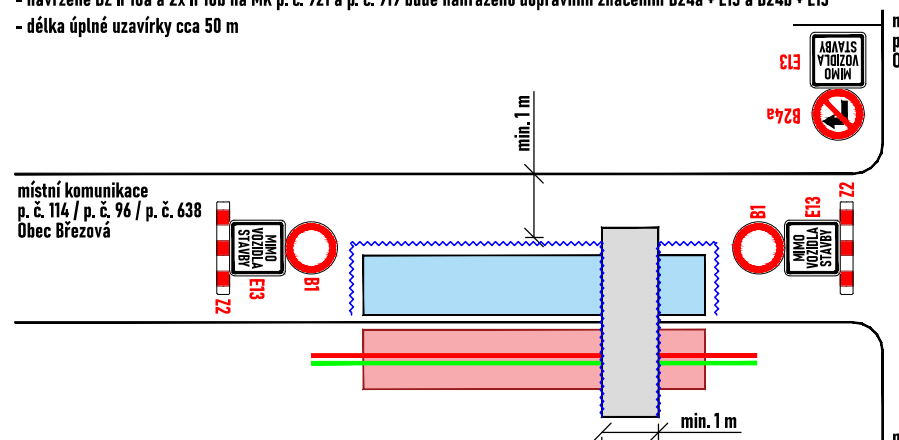

- v případě uzavření výjezdu/východu od rodinného domu nutná součinnost s obyvateli, aby jim byl umožněn vstup do domu, případně včasné vyjetí s automobilem

- nutné umístění přechodného DZ s předstihem alespoň 2 dny před realizací

- informování o skutečném termínu a délce uzavírky alespoň 7 dní před realizací pro možnost včasného informování obyvatel

LEGENDA:

-  - pracovní místo
-  - technika na komunikaci / manipulační prostor
-  - zpevněná plocha
-  - nový podpěrný bod č. 60
-  - nový podpěrný bod č. 36
-  - stávající venkovní trafostanice

-  - oplocení
-  - nová trasa kabelového vedení NN
-  - nová trasa kabelového vedení VN
-  - řízený protlak
-  P2 - navrhované přechodné svisté dopravní značení
-  P2 - stávající svisté dopravní značení
-  P2 - zneplatněné stávající svisté dopravní značení

Souhlasíme s přechodnou úpravou provozu, uzavírkou, a zvláštním užíváním pozemní komunikace.

V souladu s ustanovením § 36 odst. 3 zák. č. 500/2004 Sb. Správního řádu se vzdáváme práva vyjádřit se k podkladům rozhodnutí.

ZDROJ MAPOVÝCH PODKLADŮ		Mapy.cz; © Seznam.cz, a.s.		
VYPRACOVAL	ZIMÁK		 NVB LINE s.r.o. Cukrovár 716 768 21 Kvasice www.nvbline.cz zimak@nvbline.cz tel. 770 187 111	
UPRAVIL				
KONTROLOVAL	JANATA			
INVESTOR	EG.D, a.s.			
ZHOTOVITEL	PERFECT, spol. s r.o.			
NÁZEV STAVBY				
BŘEZOVÁ, KABELOVÉ VEDENÍ VN, NN A TS				
DOPRAVNÍ INŽENÝRSKÁ OPATŘENÍ			FORMÁT 550 x 297	
POHYBLIVÉ PRACOVNÍ MÍSTO - ÚPLNÁ UZAVÍRKA			DATUM 10. 3. 2024	
			Č. ZAKÁZKY ZK-24-0371	