
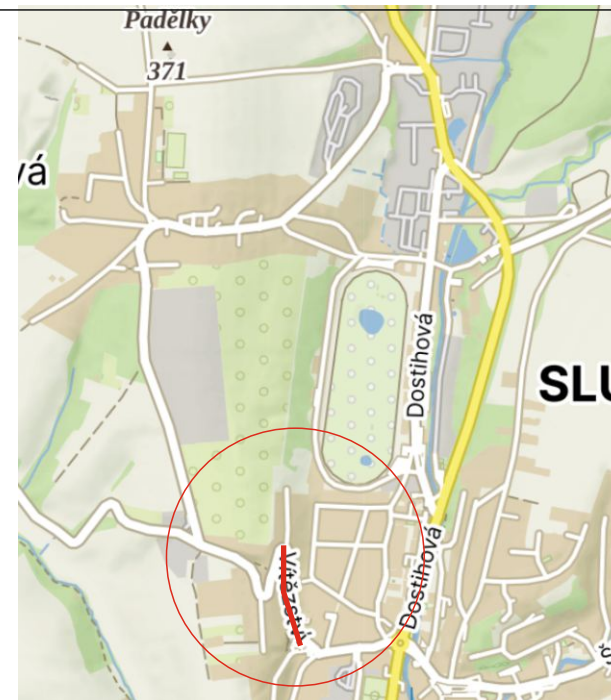


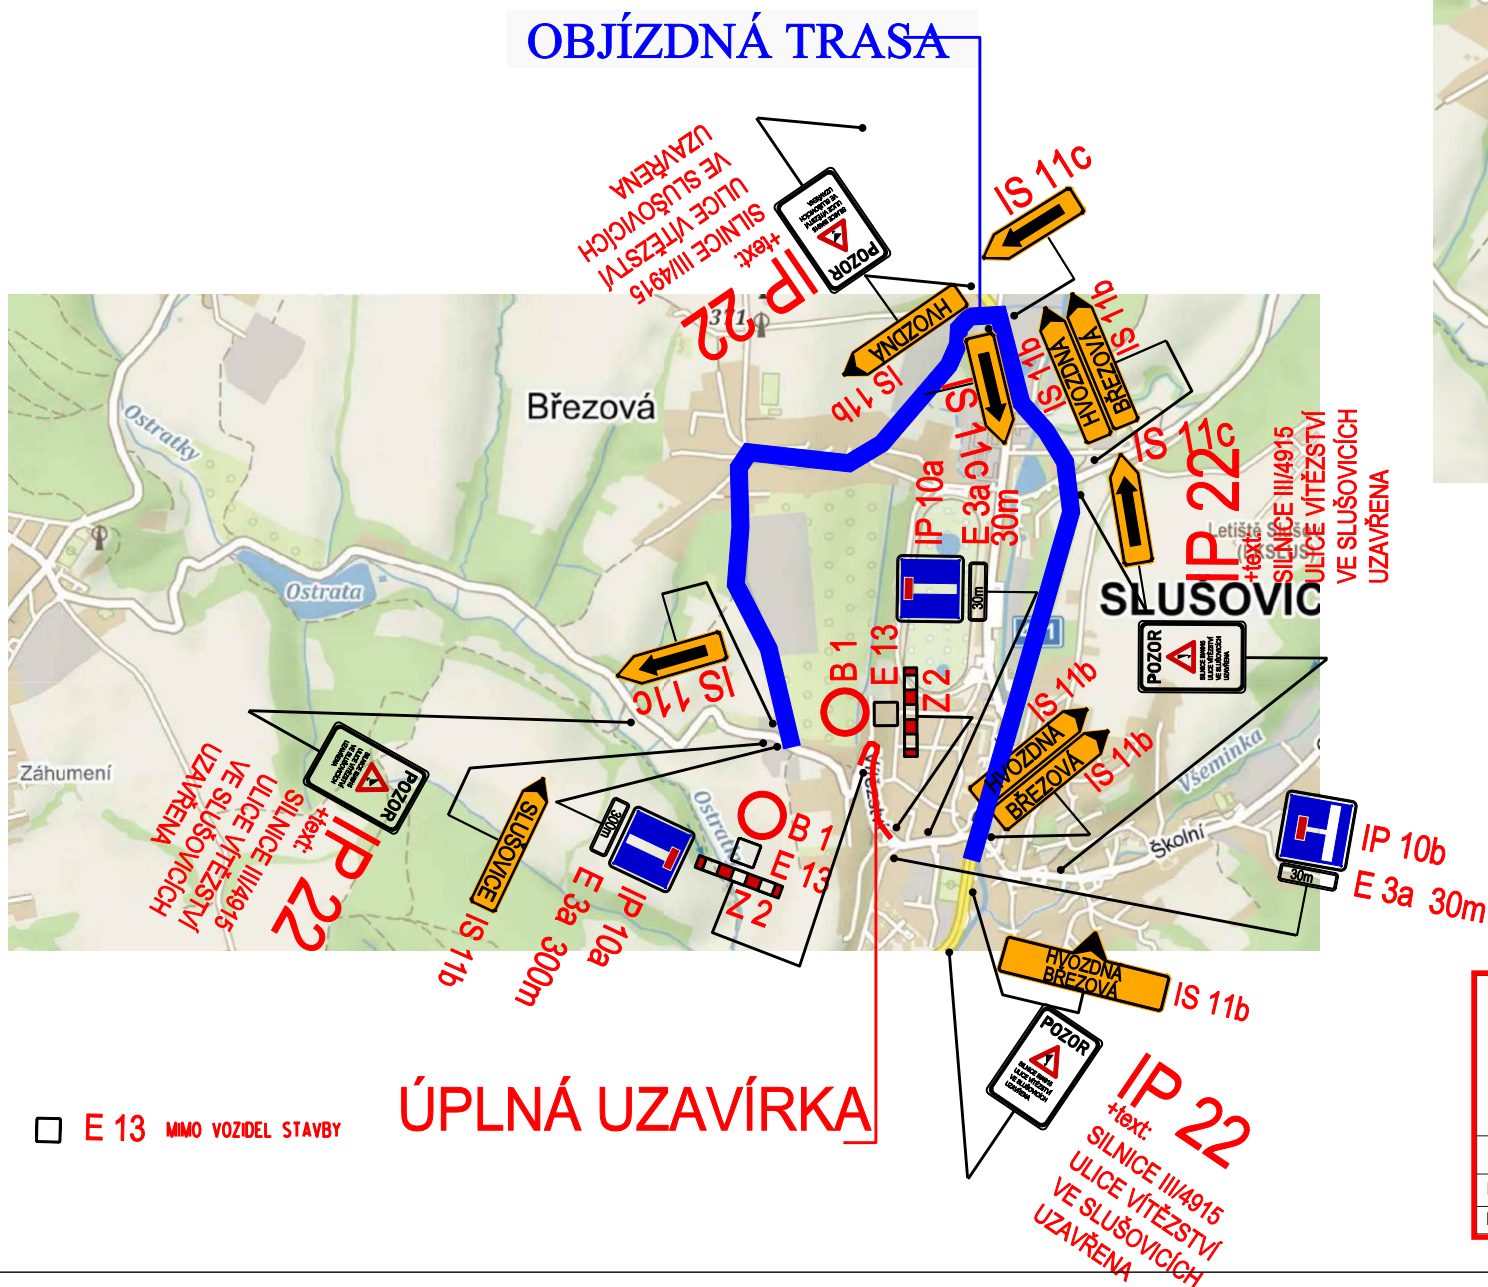

Celková uzavírka III/4915 v obci Slušovice -oprava komunikace		 Mana s.r.o. ČSN EN ISO 9001-2001
Žadatel : SMO a.s.		
Místo :	Obec : Slušovice	Zpracoval:Radim Mana
Datum : 10.3.2025		