


DETAIL ŘEŠENÉHO MÍSTA

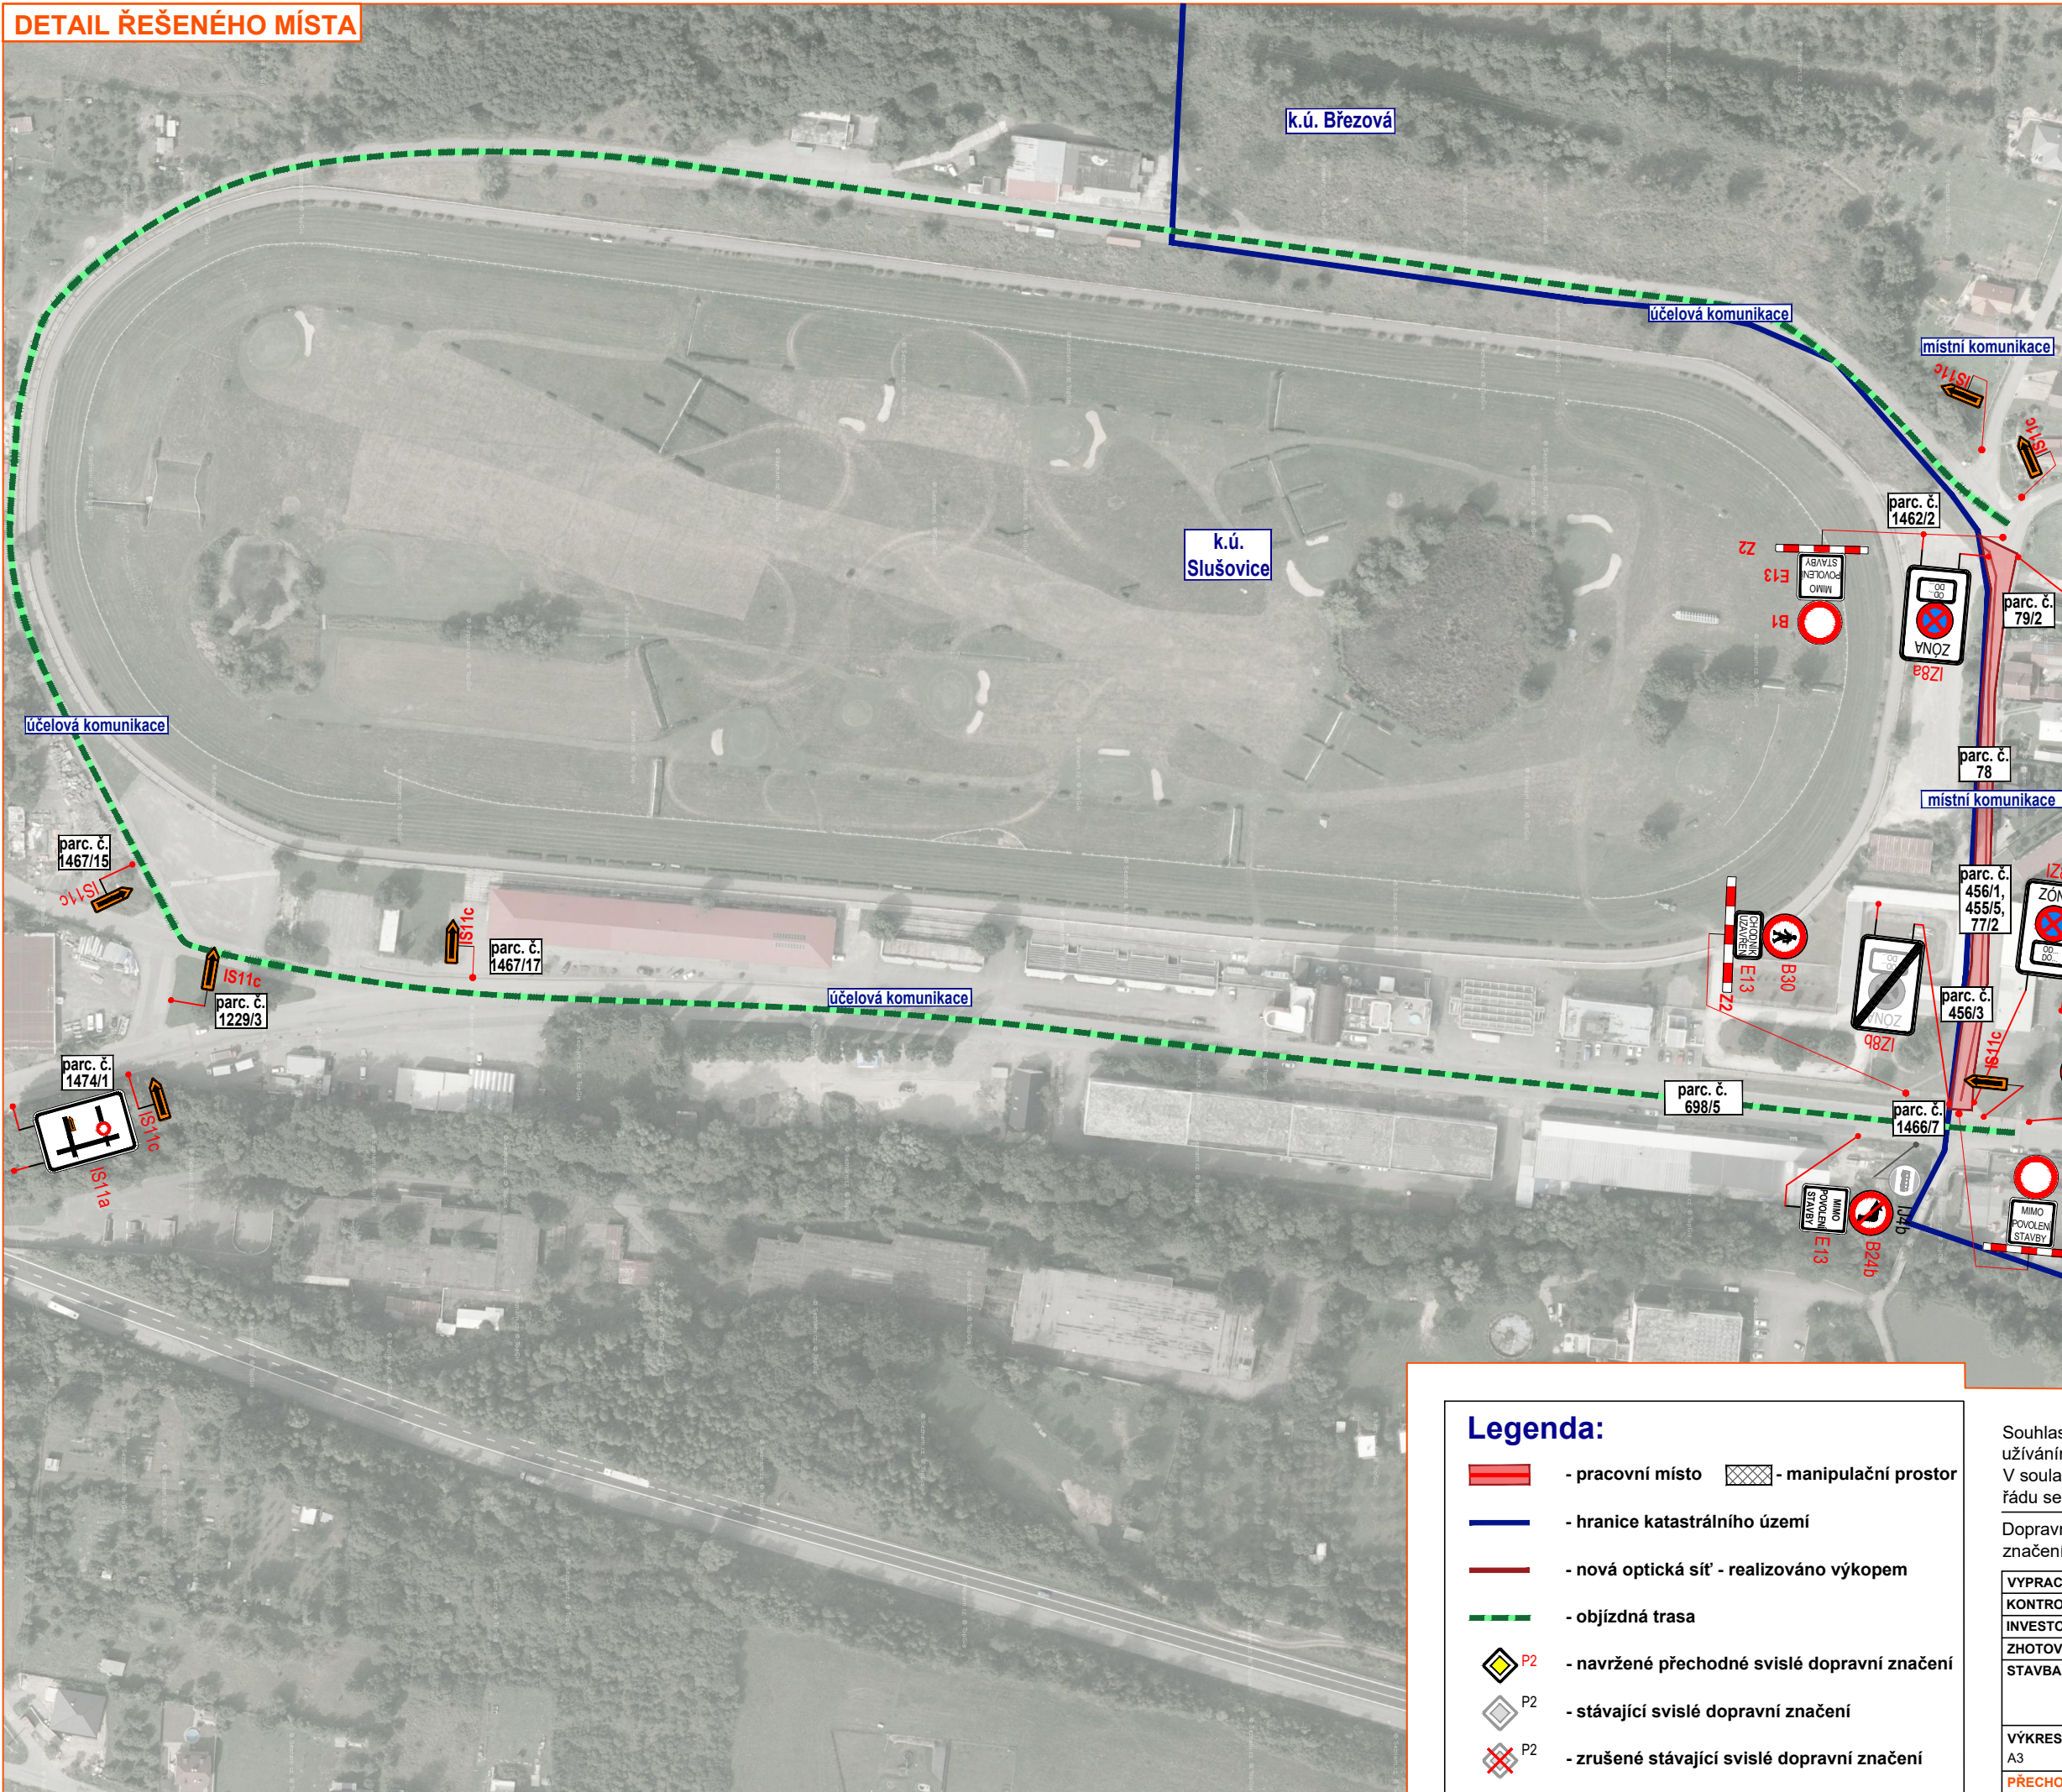

Legenda:

-  - pracovní místo
-  - manipulační prostor
-  - hranice katastrálního území
-  - nová optická síť - realizováno výkopem
-  - objízdná trasa
-  P2 - navržené přechodné svislé dopravní značení
-  P2 - stávající svislé dopravní značení
-  P2 - zrušené stávající svislé dopravní značení

Souhlasíme s přechodnou úpravou provozu, uzavírkou a zvláštním užíváním pozemní komunikace.
V souladu s ustanovením § 36 odst. 3 zák. č. 500/2004 Sb. Správního řádu se vzdáváme práva vyjádřit se k podkladům rozhodnutí.

Dopravní značení, které bude v rozporu s přechodným dopravním značením, bude dočasně zakryto.

VYPRACOVAL	KASPAR	 NVB LINE s.r.o. Cukrovár 716 768 21 Kvasice www.nvbline.cz kaspar@nvbline.cz tel.: 770 187 111
KONTROLOVAL	JANATA	
INVESTOR	AVONET, s.r.o.	
ZHOTOVITEL	AVONET, s.r.o.	
STAVBA	AVONET - TELEKOMUNIKAČNÍ VEDENÍ SLUŠOVICE, DOSTIHOVÁ	
VÝKRES A3	DOPRAVNĚ INŽENÝRSKÁ OPATŘENÍ - IV. ETAPA	DATUM 21. 11. 2022 NAŠE ZN. ZK-22-1343
PŘECHODNÁ ÚPRAVA PROVOZU		