


## DETAIL ŘEŠENÉHO MÍSTA

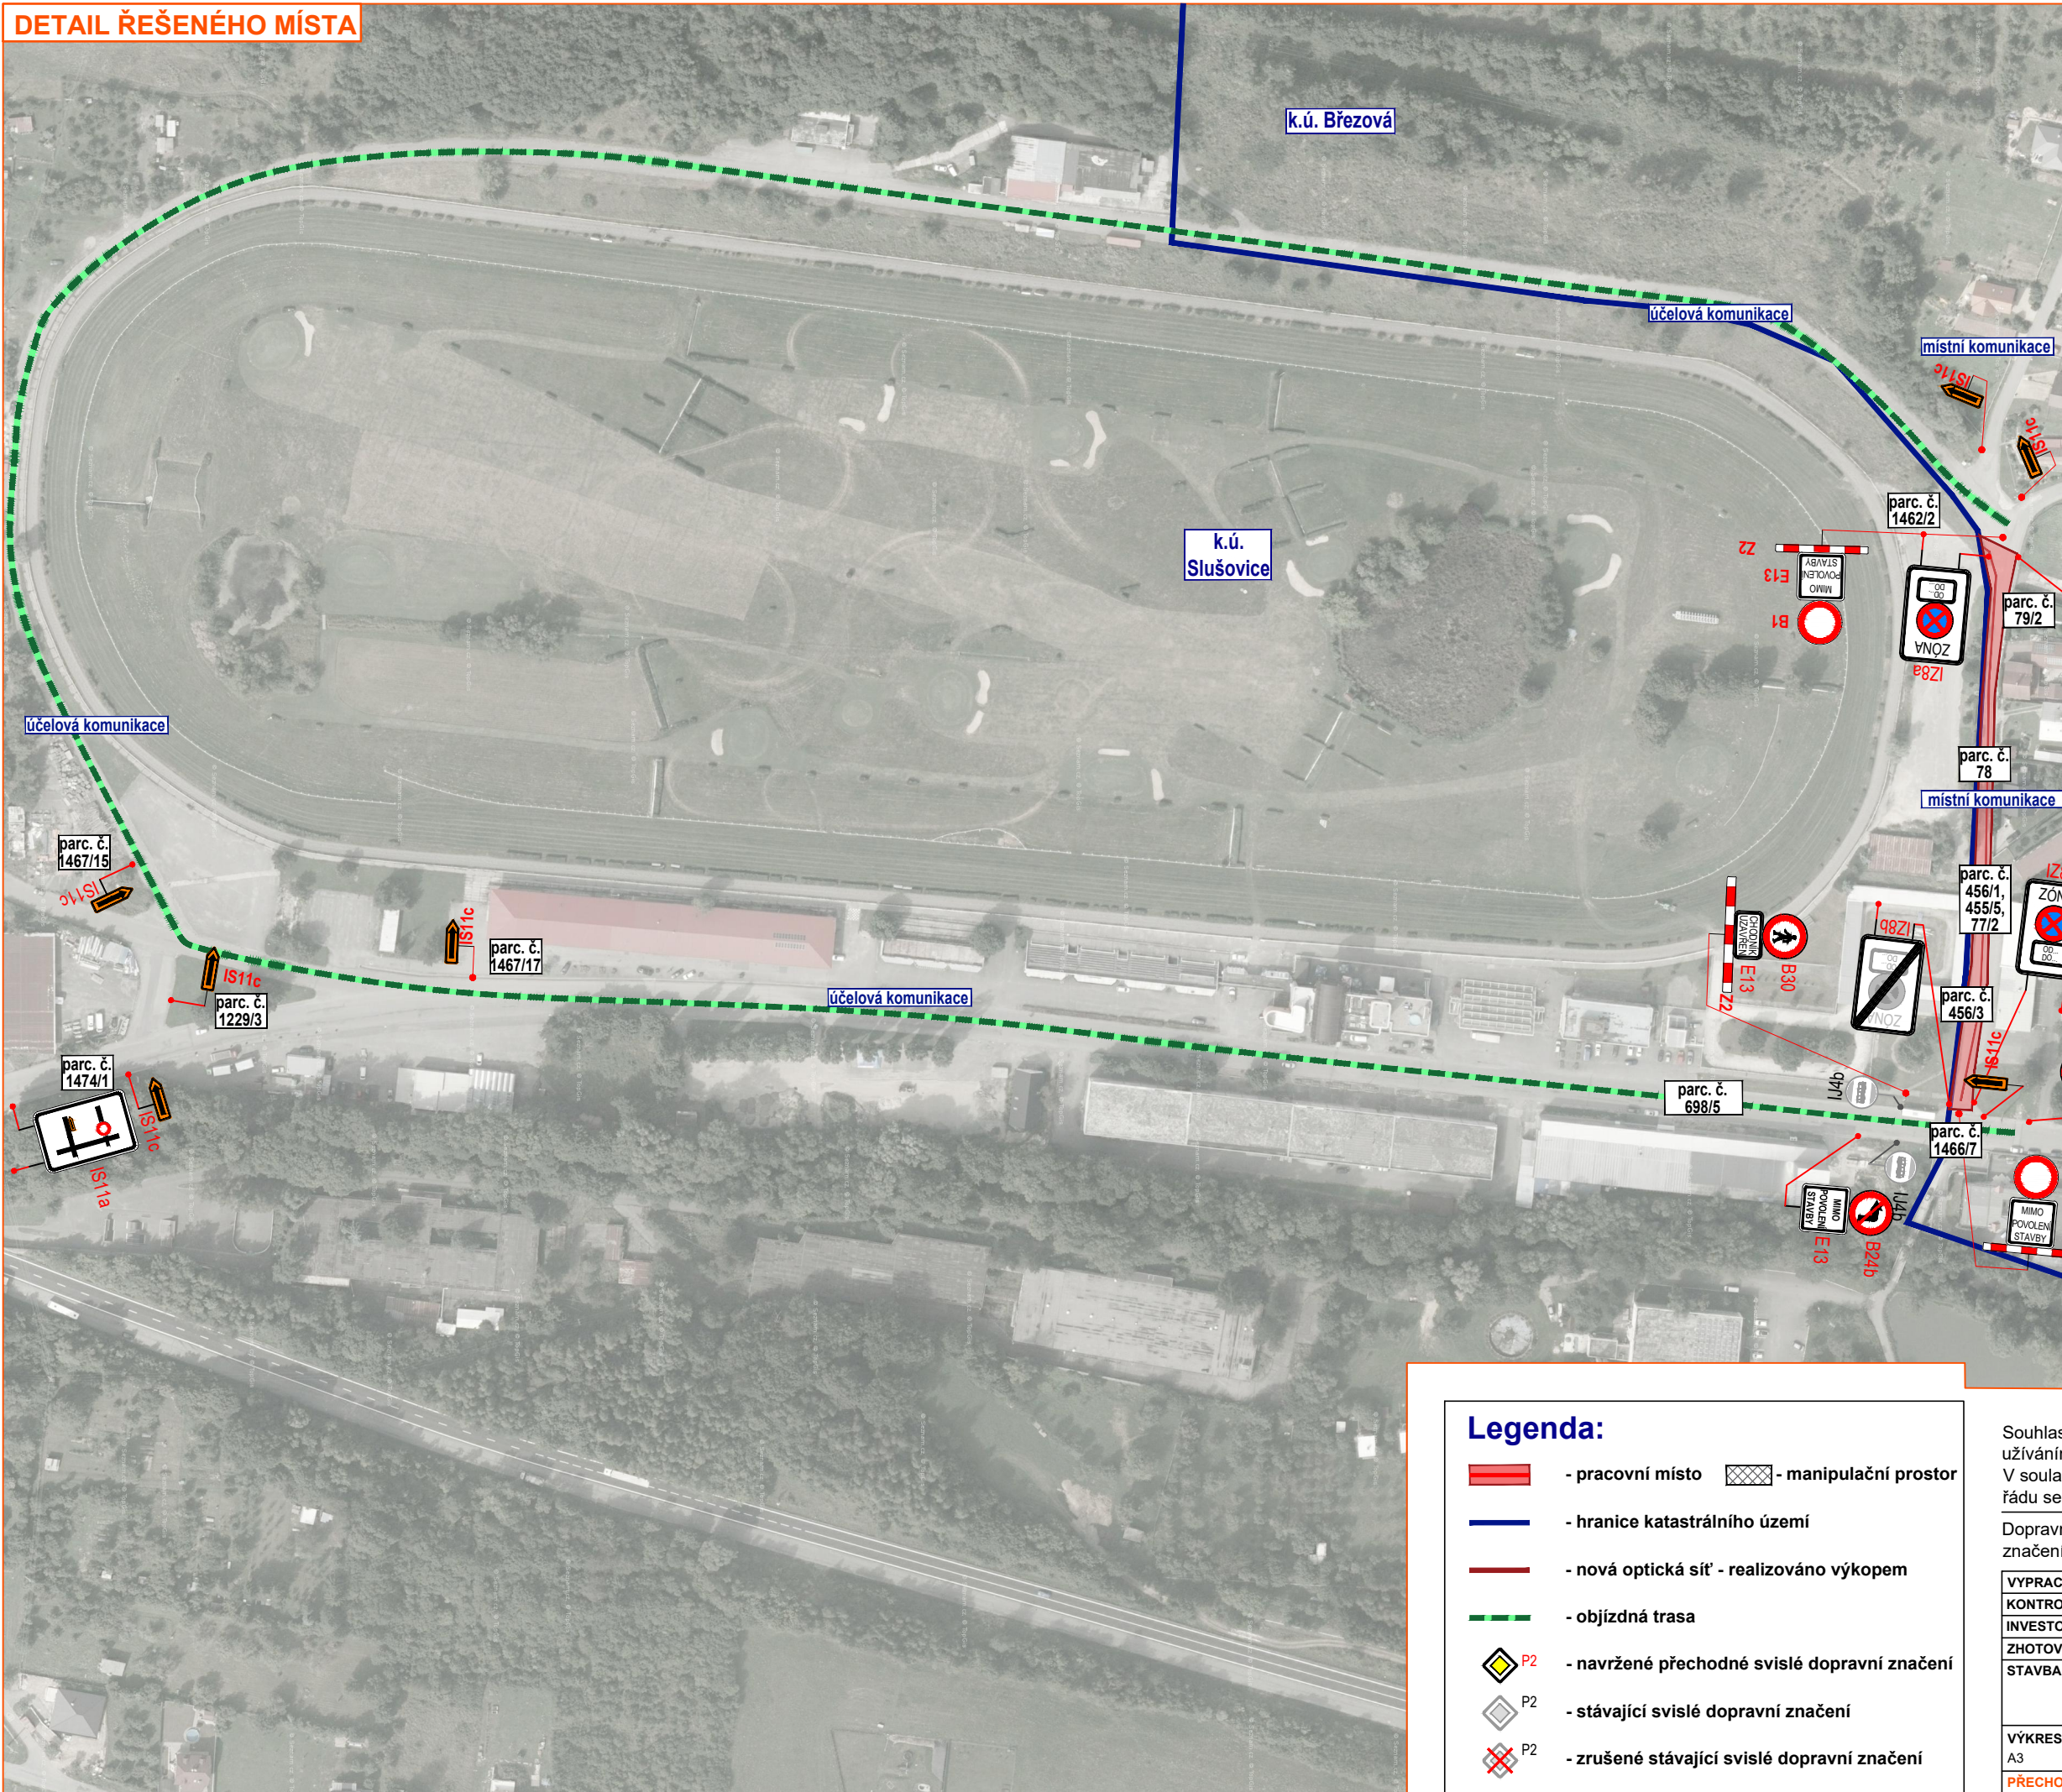

### Legenda:

-  - pracovní místo
-  - manipulační prostor
-  - hranice katastrálního území
-  - nová optická síť - realizováno výkopem
-  - objízdná trasa
-  P2 - navržené přechodné svislé dopravní značení
-  P2 - stávající svislé dopravní značení
-  P2 - zrušené stávající svislé dopravní značení

Souhlasíme s přechodnou úpravou provozu, uzavírkou a zvláštním užíváním pozemní komunikace.  
V souladu s ustanovením § 36 odst. 3 zák. č. 500/2004 Sb. Správního řádu se vzdáváme práva vyjádřit se k podkladům rozhodnutí.

Dopravní značení, které bude v rozporu s přechodným dopravním značením, bude dočasně zakryto.

|                          |                                                         |   |
|--------------------------|---------------------------------------------------------|---|
| VYPRACOVAL               | KASPAR                                                  | <br>NVB LINE s.r.o.<br>Cukrovár 716<br>768 21 Kvasice<br><a href="http://www.nvbline.cz">www.nvbline.cz</a><br><a href="mailto:kaspar@nvbline.cz">kaspar@nvbline.cz</a><br>tel.: 770 187 111 |
| KONTROLOVAL              | JANATA                                                  |   |
| INVESTOR                 | AVONET, s.r.o.                                          |   |
| ZHOTOVITEL               | AVONET, s.r.o.                                          |   |
| STAVBA                   | AVONET - TELEKOMUNIKAČNÍ VEDENÍ<br>SLUŠOVICE, DOSTIHOVÁ |   |
| VÝKRES<br>A3             | DOPRAVNĚ INŽENÝRSKÁ OPATŘENÍ<br>- IV. ETAPA             | DATUM 2. 12. 2022<br>NAŠE ZN. ZK-22-1343   |
| PŘECHODNÁ ÚPRAVA PROVOZU |                                                         |   |